

**FIRST- UND TRAUFABSCHLUSS
BEISPIEL 2 (SCHNITT A)**

A1_Technische Zeichnungen Randabschluss

**Beispiel Traufabschluss ohne
Unterdachentwässerung in Traufe**

**Beispiel Firstabschluss mit
Firstziegel und Spenglerblech**


Messen: 1:5 (A4)		Herstellung: Toleranz	
Datum	Name		
Bearb. 31.08.12	SSR		
Gepr. 03.09.12	FSZ		
Freig. 03.09.12	UGF		
<small>© 2012 Solar System AG - www.solar-system.de A member of the Solar Group GmbH</small>			
		MS PHOTOVOLTAIK <small>MS PHOTOVOLTAIK WÜRZBURG</small>	
Titel		Index	
A1: Randabschluss MSII		1.0	
Vollständige Dachdeckung Detail 2		Blatt: 3/4	
Art. Nr.:			
Fig. A1: Randabschluss MS-II/GW			


ORTABSCHLUSS BEISPIELE (SCHNITT B)

A1_Technische Zeichnungen Randabschluss

Beispiel urtabschluss mit
hochgezogenen Ortbrett (standard)

Beispiel Ortabschluss mit Ortbrett
unterhalb (nur für Gebiete bis Staudruck
0.9kN/m² geeignet)

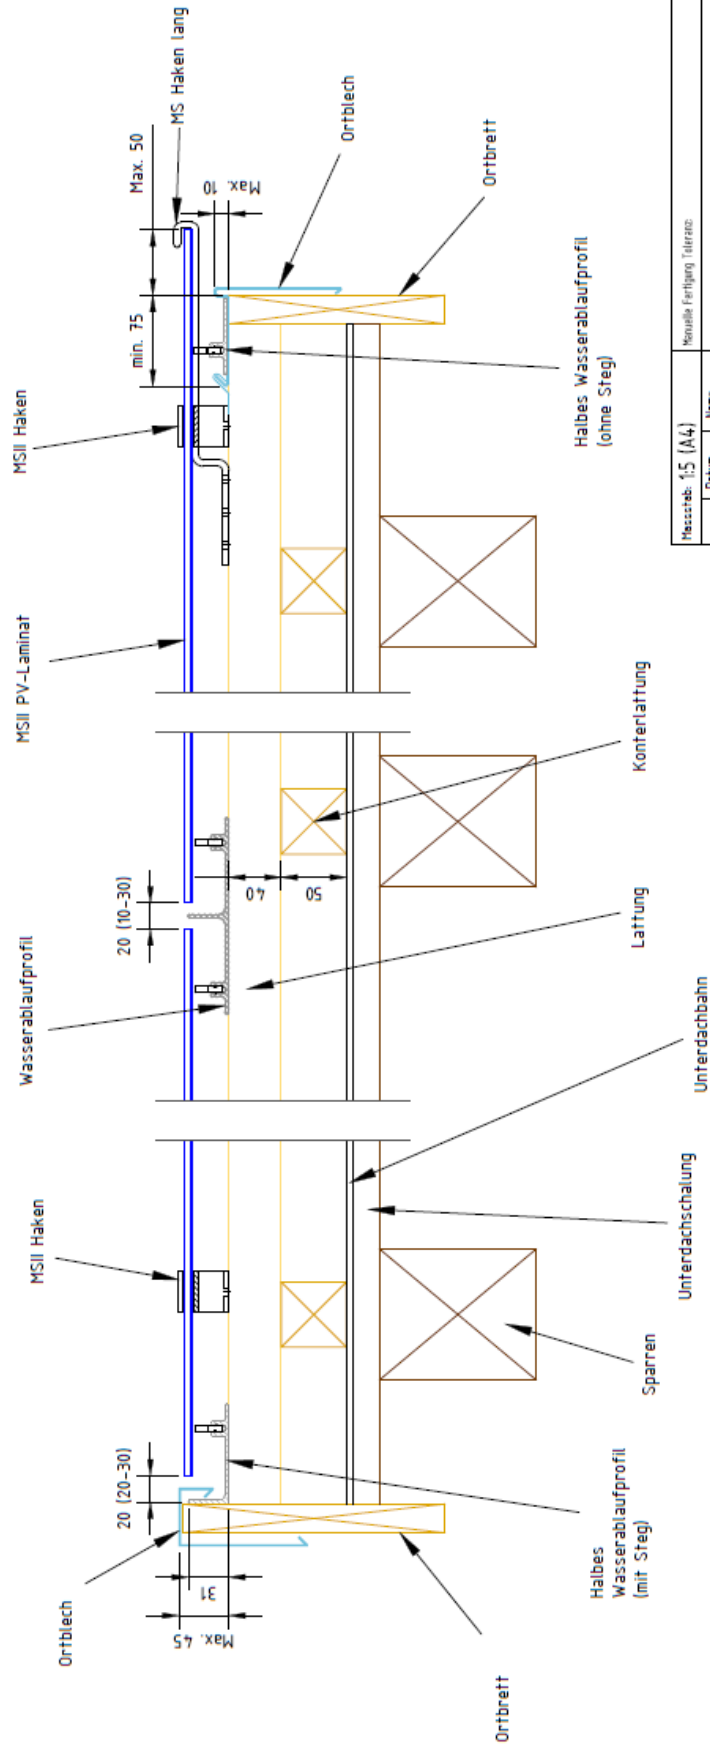

Massestab: 1:5 (A4)		Neuville Fertigen Toleranz:	
Datum	Name		
31.08.12	ESF	A1: Randabschluss MSII	
03.09.12	Tsz	Vollständige Dachdeckung Detail 3	
03.09.12	UGF	Art. Nr.:	
© 2012 Meyer Burger Group		Index:	
A Member of Meyer Burger Group		1.0	
 MEYER BURGER GROUP INDUSTRIAL TECHNOLOGIES		Blatt: U1	